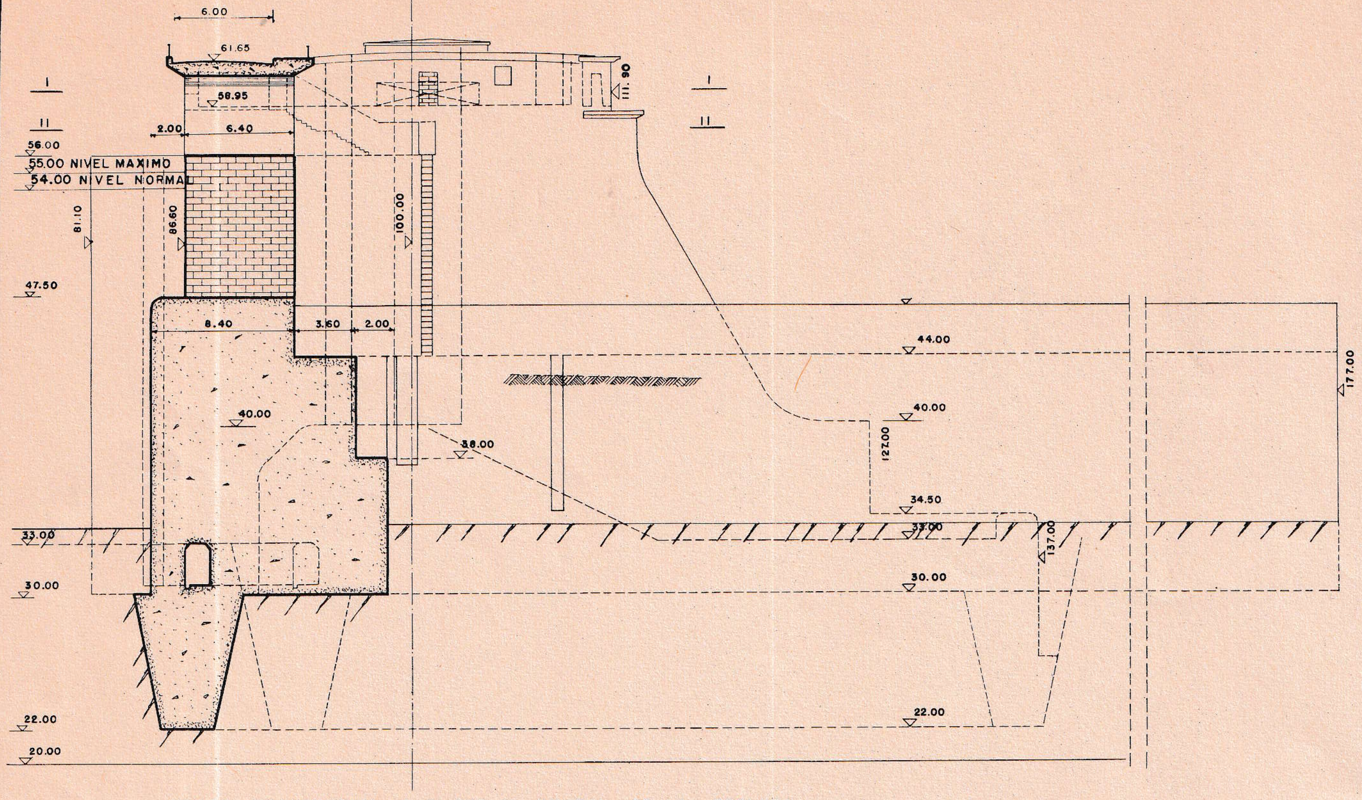

CORTE TRANSVERSAL A-B POR EL UMBRAL DE LA ESCLUSA

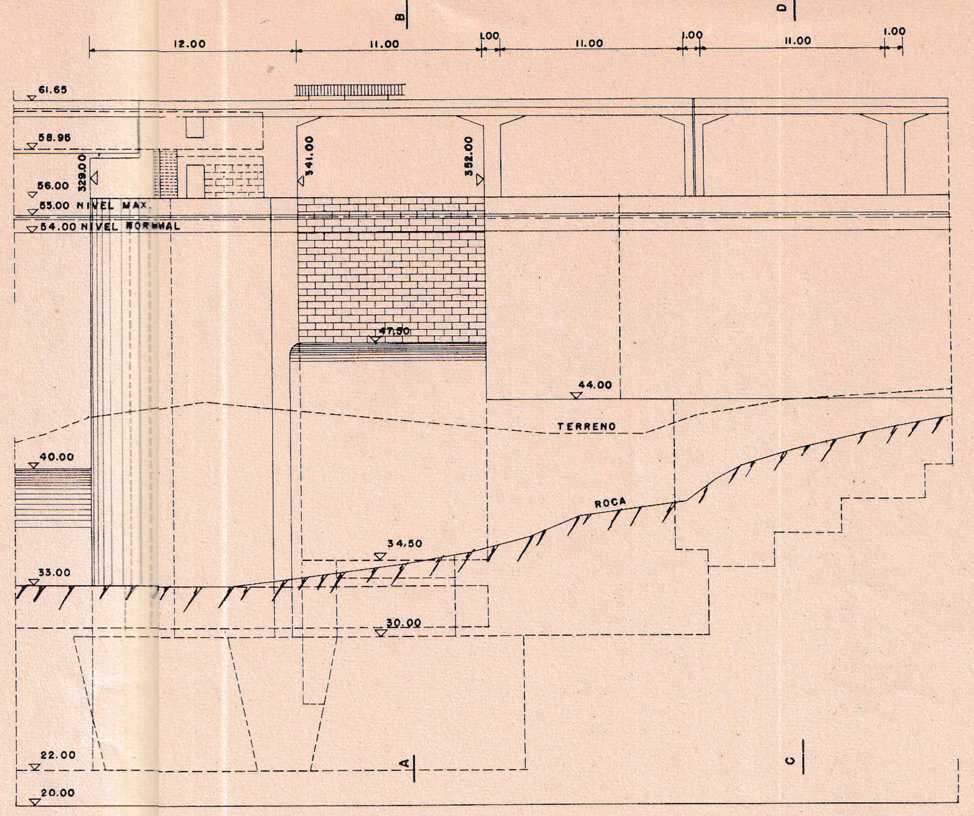

VISTA DE AGUAS ARRIBA

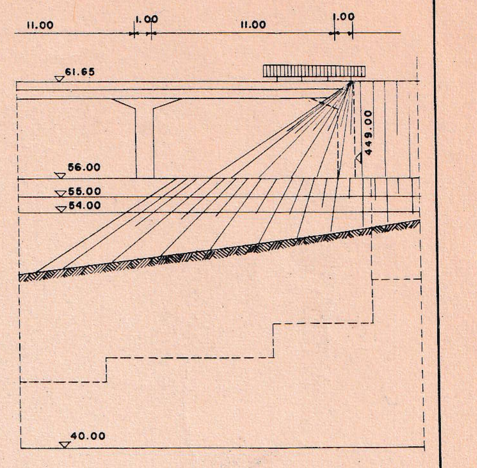

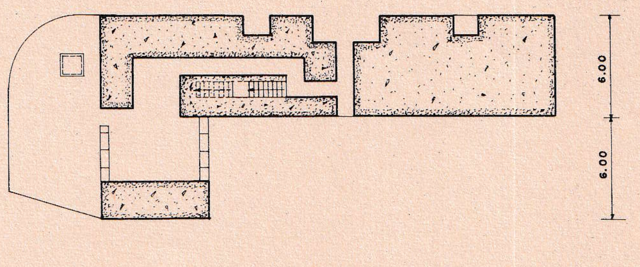

PLANTA A NIVEL II-II

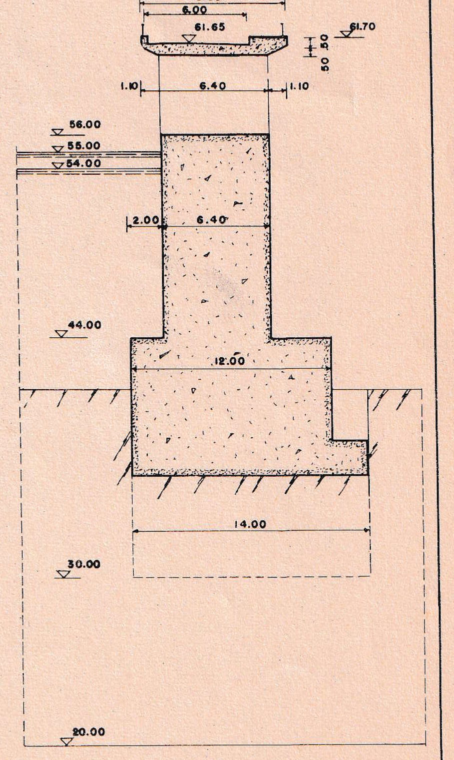

CORTE TRANSVERSAL C-D POR EL DIQUE

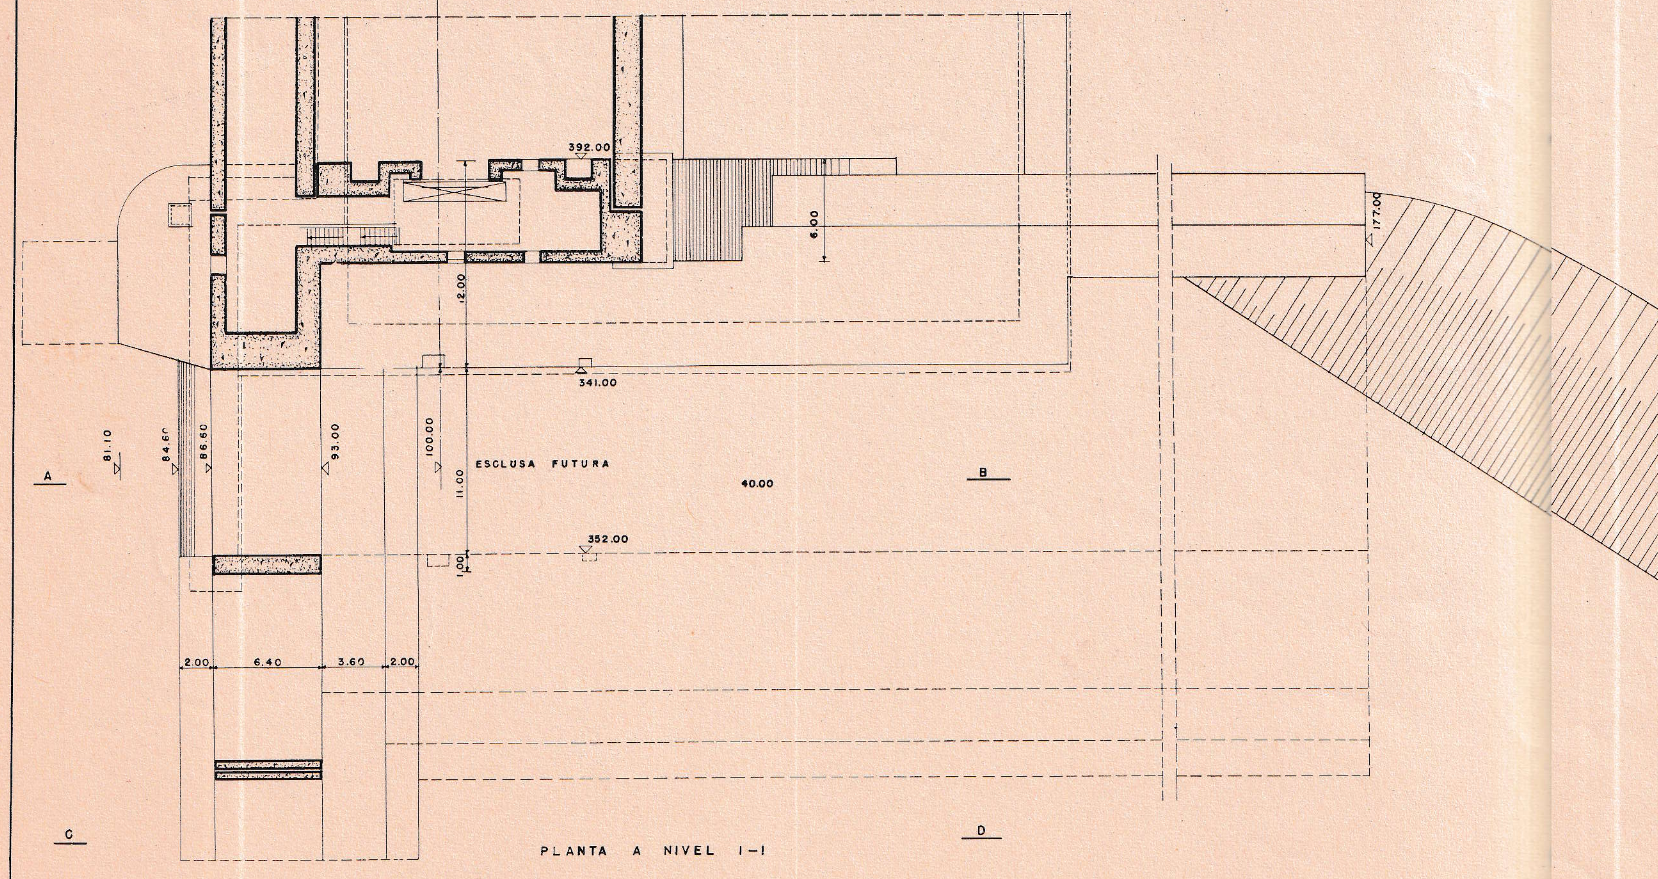

PLANTA A NIVEL I-I

NOTA: SUSTITUYE AL PLANO Nº 6009

	FECHA	NOMBRE	U.T.E. OBRAS HIDROELECTRICAS
PROYECTADO			
DIBUJADO	28/1/954	NELSON HARO	
APROBADO			

ESCALA 1:200	ING. JEFE [signature] / ING. CONSULTOR ADOLFO LUDIN	Nº 6009A
	USINA EN RINCON DE BAYGORRIA ESCLU A PRIMERA ETAPA	

COLOMBINO